


LEYENDA	
ZAL MURCIA	SISTEMAS GENERALES
Fase 1	SGV (Sistema General Viario)
Fase 2	SGVE - Sistema General Viario Exterior
Protección Ambiental	SGVI - Sistema General Viario Interior
COMPLEJO AGROALIMENTARIO MEDFOOD	SGF (Sistema General Ferroviario)
Fase 1	Conexiones Ferroviarias
Fase 2	Infraestructura Hidráulica
Protección Ambiental	Límite de Sector

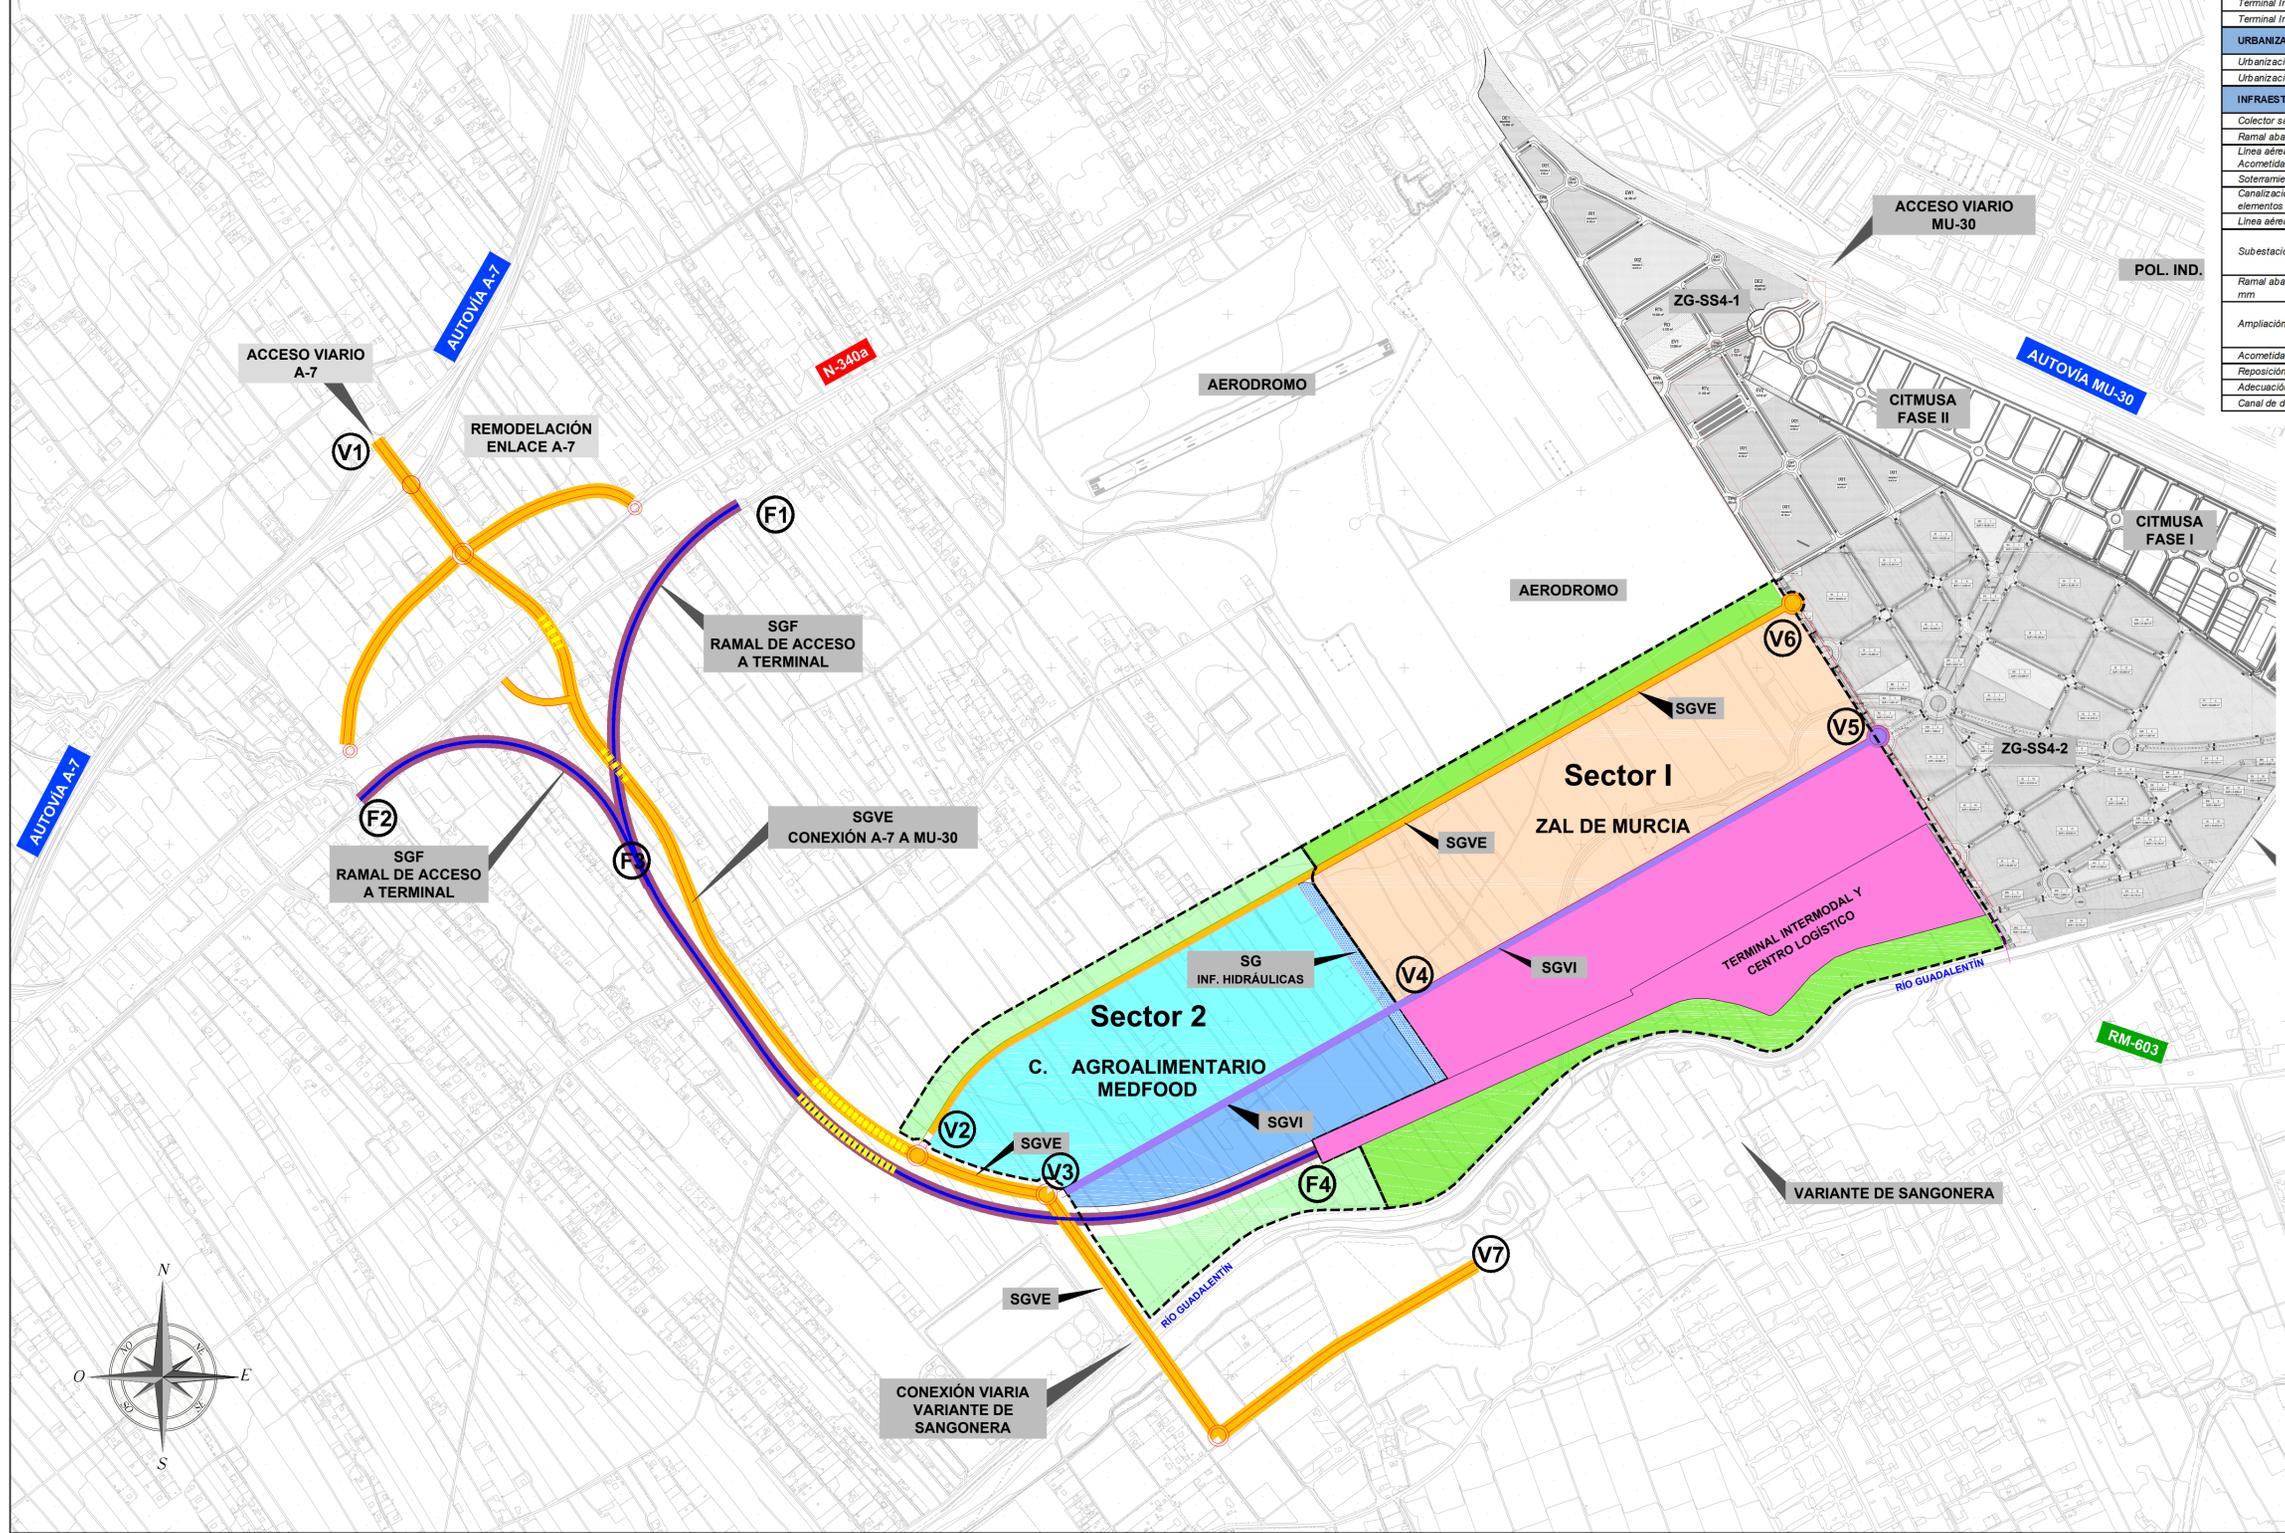

	ZAL DE MURCIA		MEDFOOD	
	FASE I	FASE II	Fase I	Fase II
SG VINCULADO INFRAESTRUCTURAS VIARIAS				
SGV exterior (Tramo V1-V2-V6)		5,5 km		
SGV exterior (Tramo V3-V2)			0,38 km	
SGV exterior conex. V Sang (Tramo V3-V7)				0,81 km
SG VINCULADO INFRAESTRUCTURAS FERROVIARIAS				
SGF Conexión ferroviaria Terminal Intermodal/RF/IG	4,6 km	0,97 km		
SG ADSCRITO INFRAESTRUCTURAS VIARIAS				
SGVinterior (Tramo V4-V5)	1,53 km			
SGVinterior (Tramo V4-V3)			1,11 km	
TERMINAL INTERMODAL Y CENTRO LOGÍSTICO				
Terminal Intermodal ferroviaria y Centro Logístico fase 1	100.000 m ²			
Terminal Intermodal ferroviaria y Centro Logístico fase 2		27.816 m ²		
URBANIZACIÓN				
Urbanización interior ZAL de Murcia	623.278 m ²	760.855 m ²		
Urbanización interior MEDFOOD			395.091 m ²	619.783 m ²
INFRAESTRUCTURAS BÁSICAS				
Colector saneamiento diámetro 800 mm			1,53 km	
Ramal abastecimiento ZAL con tubería FD diámetro 200 mm	0,25 km			
Línea aérea/subterránea M.T. 15/20 KV incluyendo apoyos	2,6 km		1,52 km	
Acometida subestación El Palmar	2,1 km		1,85 km	
Soterramiento Línea aérea de A.T. de 132 KV CHS	2,1 km		1,95 km	
Canalización de telecomunicaciones bajo calzada incluyendo elementos auxiliares y reposición de firme	550 m		1500 m	
Línea aérea de A.T. DE 132 KV incluyendo apoyos		1,1 km		
Subestación eléctrica 132/20 kV			1 ud	
Ramal abastecimiento MEDFOOD con tubería FD diámetro 500 mm			Trafo 40 MVA	
Ampliación subestación eléctrica 132/20 kV				3,25 km
				1 ud
				Trafo 40 MVA
Acometida de gas incluso obra civil auxiliar	2,92 km			2,11 km
Reposición y encauzamiento canal regantes	425 m	537 m		
Adecuación Río Nula	1.700 m			
Canal de desagüe				1200 m

SECTOR I ZAL DE MURCIA		
	Superficie Zonal	921.451
FASE I	S.G. Adscritos Infraestructuras (SGVI)	33.112
	S.G. Vinculados Infraestructuras (SGVE)	254.992
	TOTAL FASE I	1.209.555
FASE II	Superficie Zonal	775.350
	S.G. Vinculados Infraestructuras (SGVE+SGF)	363.218
	TOTAL FASE II	1.138.568
TOTAL SECTOR I	2.348.123	

SECTOR II MEDFOOD		
	Superficie Zonal	298.295
FASE 1	S.G. Adscritos Infraestructuras (SGVI)	47.456
	S.G. Vinculados Infraestructuras (SGVE)	27.137,00
	TOTAL FASE I	372.888,00
FASE 2	Superficie Zonal	599.818
	S.G. Vinculados Infraestructuras (SGVE)	110.477
	TOTAL FASE II	710.295,00
TOTAL SECTOR II	1.083.183	

SUPERFICIES DEL PAT		
ZAL DE MURCIA		2.348.123
MEDFOOD		1.083.183
TOTAL		3.431.306